


CUSTOMER

NO.	DISCUSSION	MATERIAL	Q	TY	SIZE	REMARKS

만두 자동 생산 LINE LAY-OUT (2001/04/18)

생산량 : 750KG/Hr

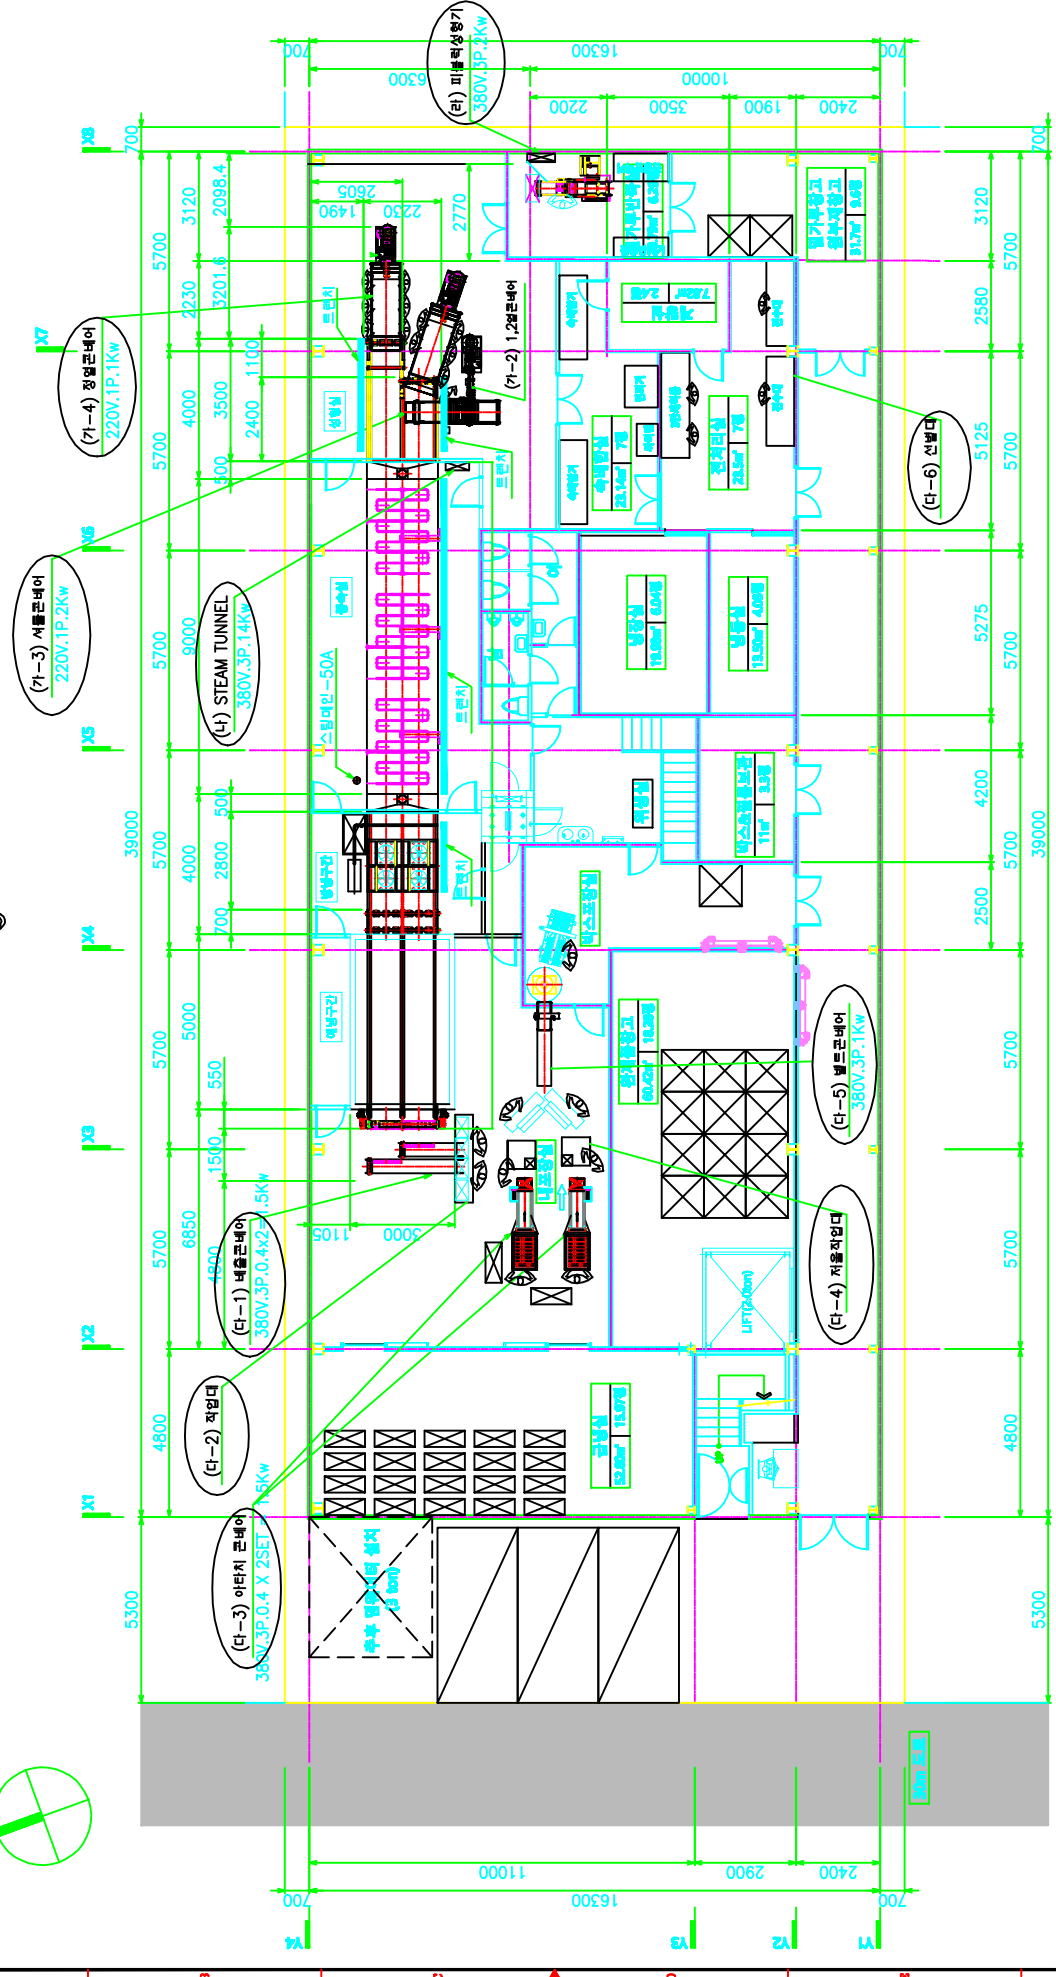

진률배치 및 1층평면도
축척: 1/70

NO.	DISCUSSION	MATERIAL	Q	TY	SIZE	REMARKS

PROJECT - NAME		PROJECT - TITLE		DRAWING NO.	

SYMBOL	DATE	BY	CHK	DATE	BY	CHK	DATE	BY	CHK

(*) 도면은 (주)에프에이치이의 "기밀정보"입니다. "기밀정보"의 무단 복제/유출을 금합니다.