


CUSTOMER

만두 자동 생산 LINE LAY-OUT (CAPACITY : 700Kg/Hr)

NO.	DESCRIPTION	MATERIAL	Q	TY	SIZE	REMARKS

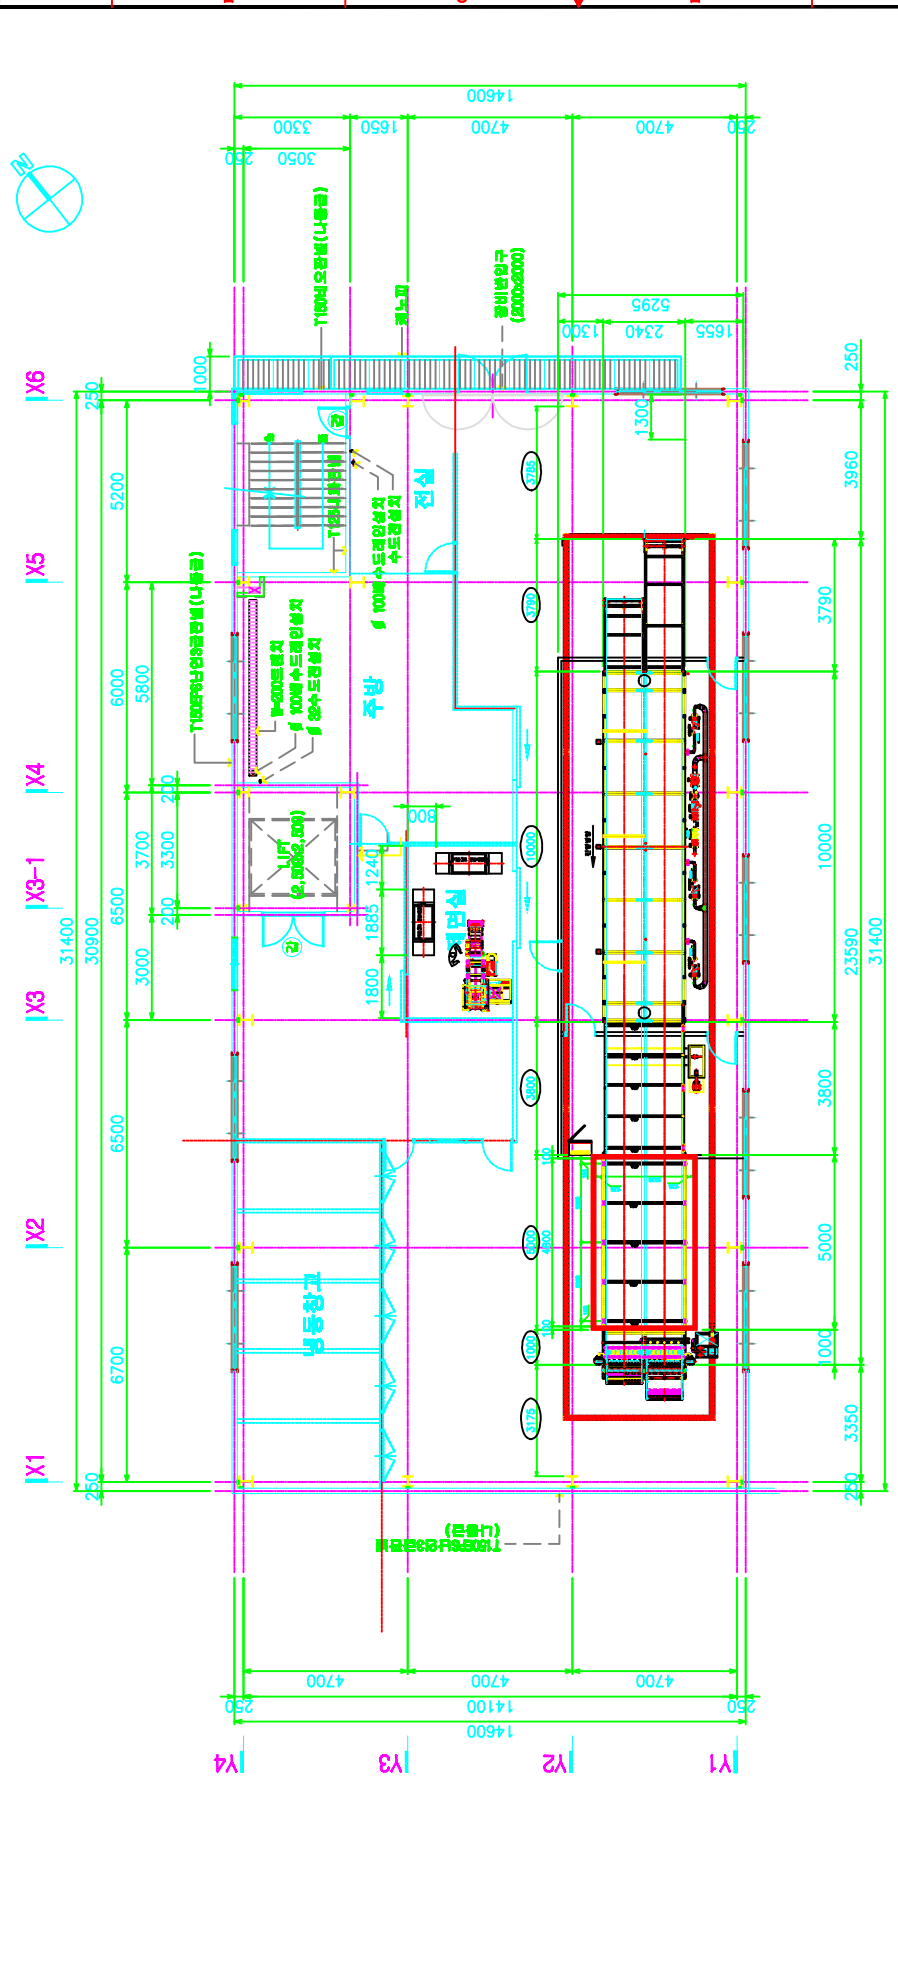

에프사이언지 설비 목록 및 소비전력 리스트

번호	설비명	한기용량 (전압)	수량	SUBTOTAL	비고
1	STEAM TUNNEL	10Kw(380V, 3P, N상, 60Hz)	1대	10Kw	
2	손만두 정렬컨베이어	0.6Kw(220V, 1P, 60Hz)	2대	1.2Kw	
3	1,2열 정렬컨베이어	0.4Kw(220V, 1P, 60Hz)	1대	0.4Kw	
4	아다지컨베이어	0.4Kw(380V, 3P, 60Hz)	2대	0.8Kw	
5	피롤릭성형기	3Kw(380V, 3P, N상, 60Hz)	1대	3Kw	
TOTAL				15.4Kw	

*. 단열재 두께


1. 설비: 자동수출 라인
NO.	DESCRIPTION	MATERIAL	Q	TY	SIZE	REMARKS

PROJECT - NAME	TITLE	LAY - OUT	DWG. SIZE